
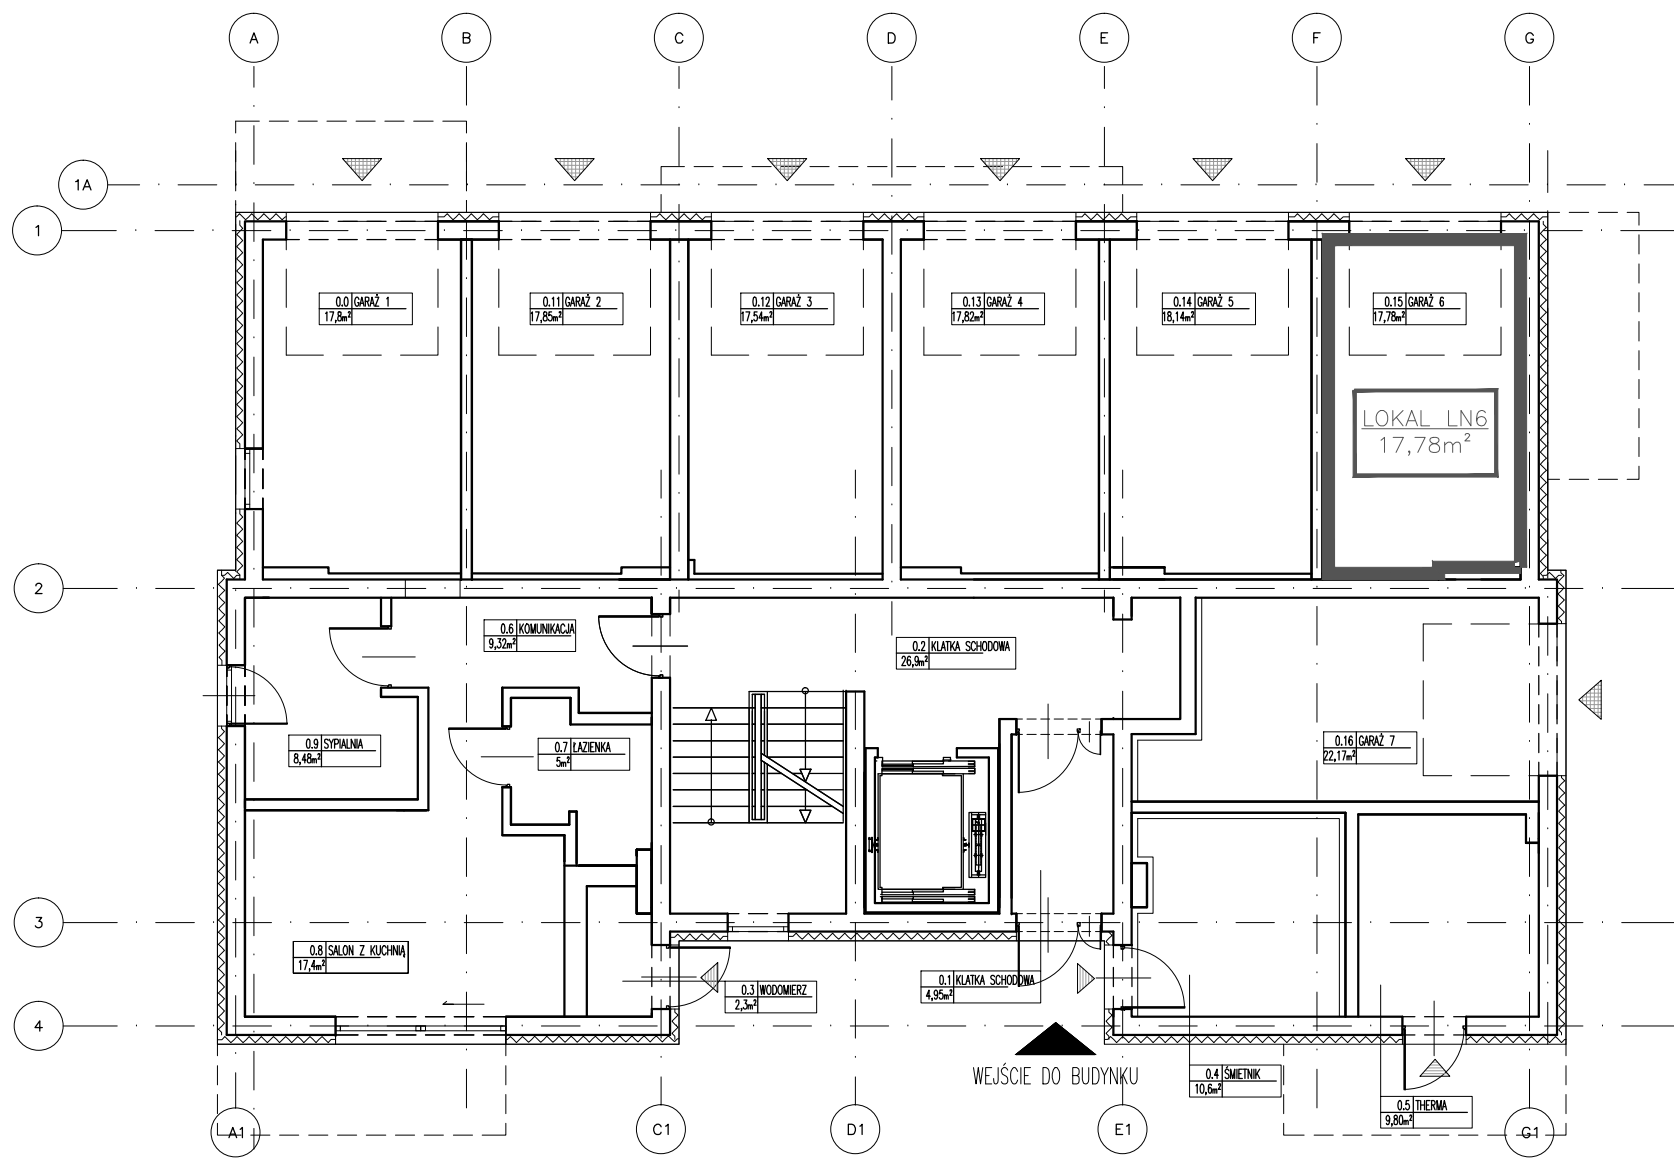


RZUT PARTERU
SKALA 1:100

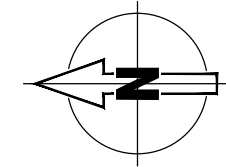

LOKAL-LN6		
NAZWA POMIESZCZENIA	POMIĘRZCZONA UŻYTKOWA [m ²]	
0.15	GARAŻ	17,78
RAZEM		17,78

LOKAL LN6
17,78m²

WEJŚCIE DO BUDYNKU