


RZUT PARTERU  
SKALA 1:100

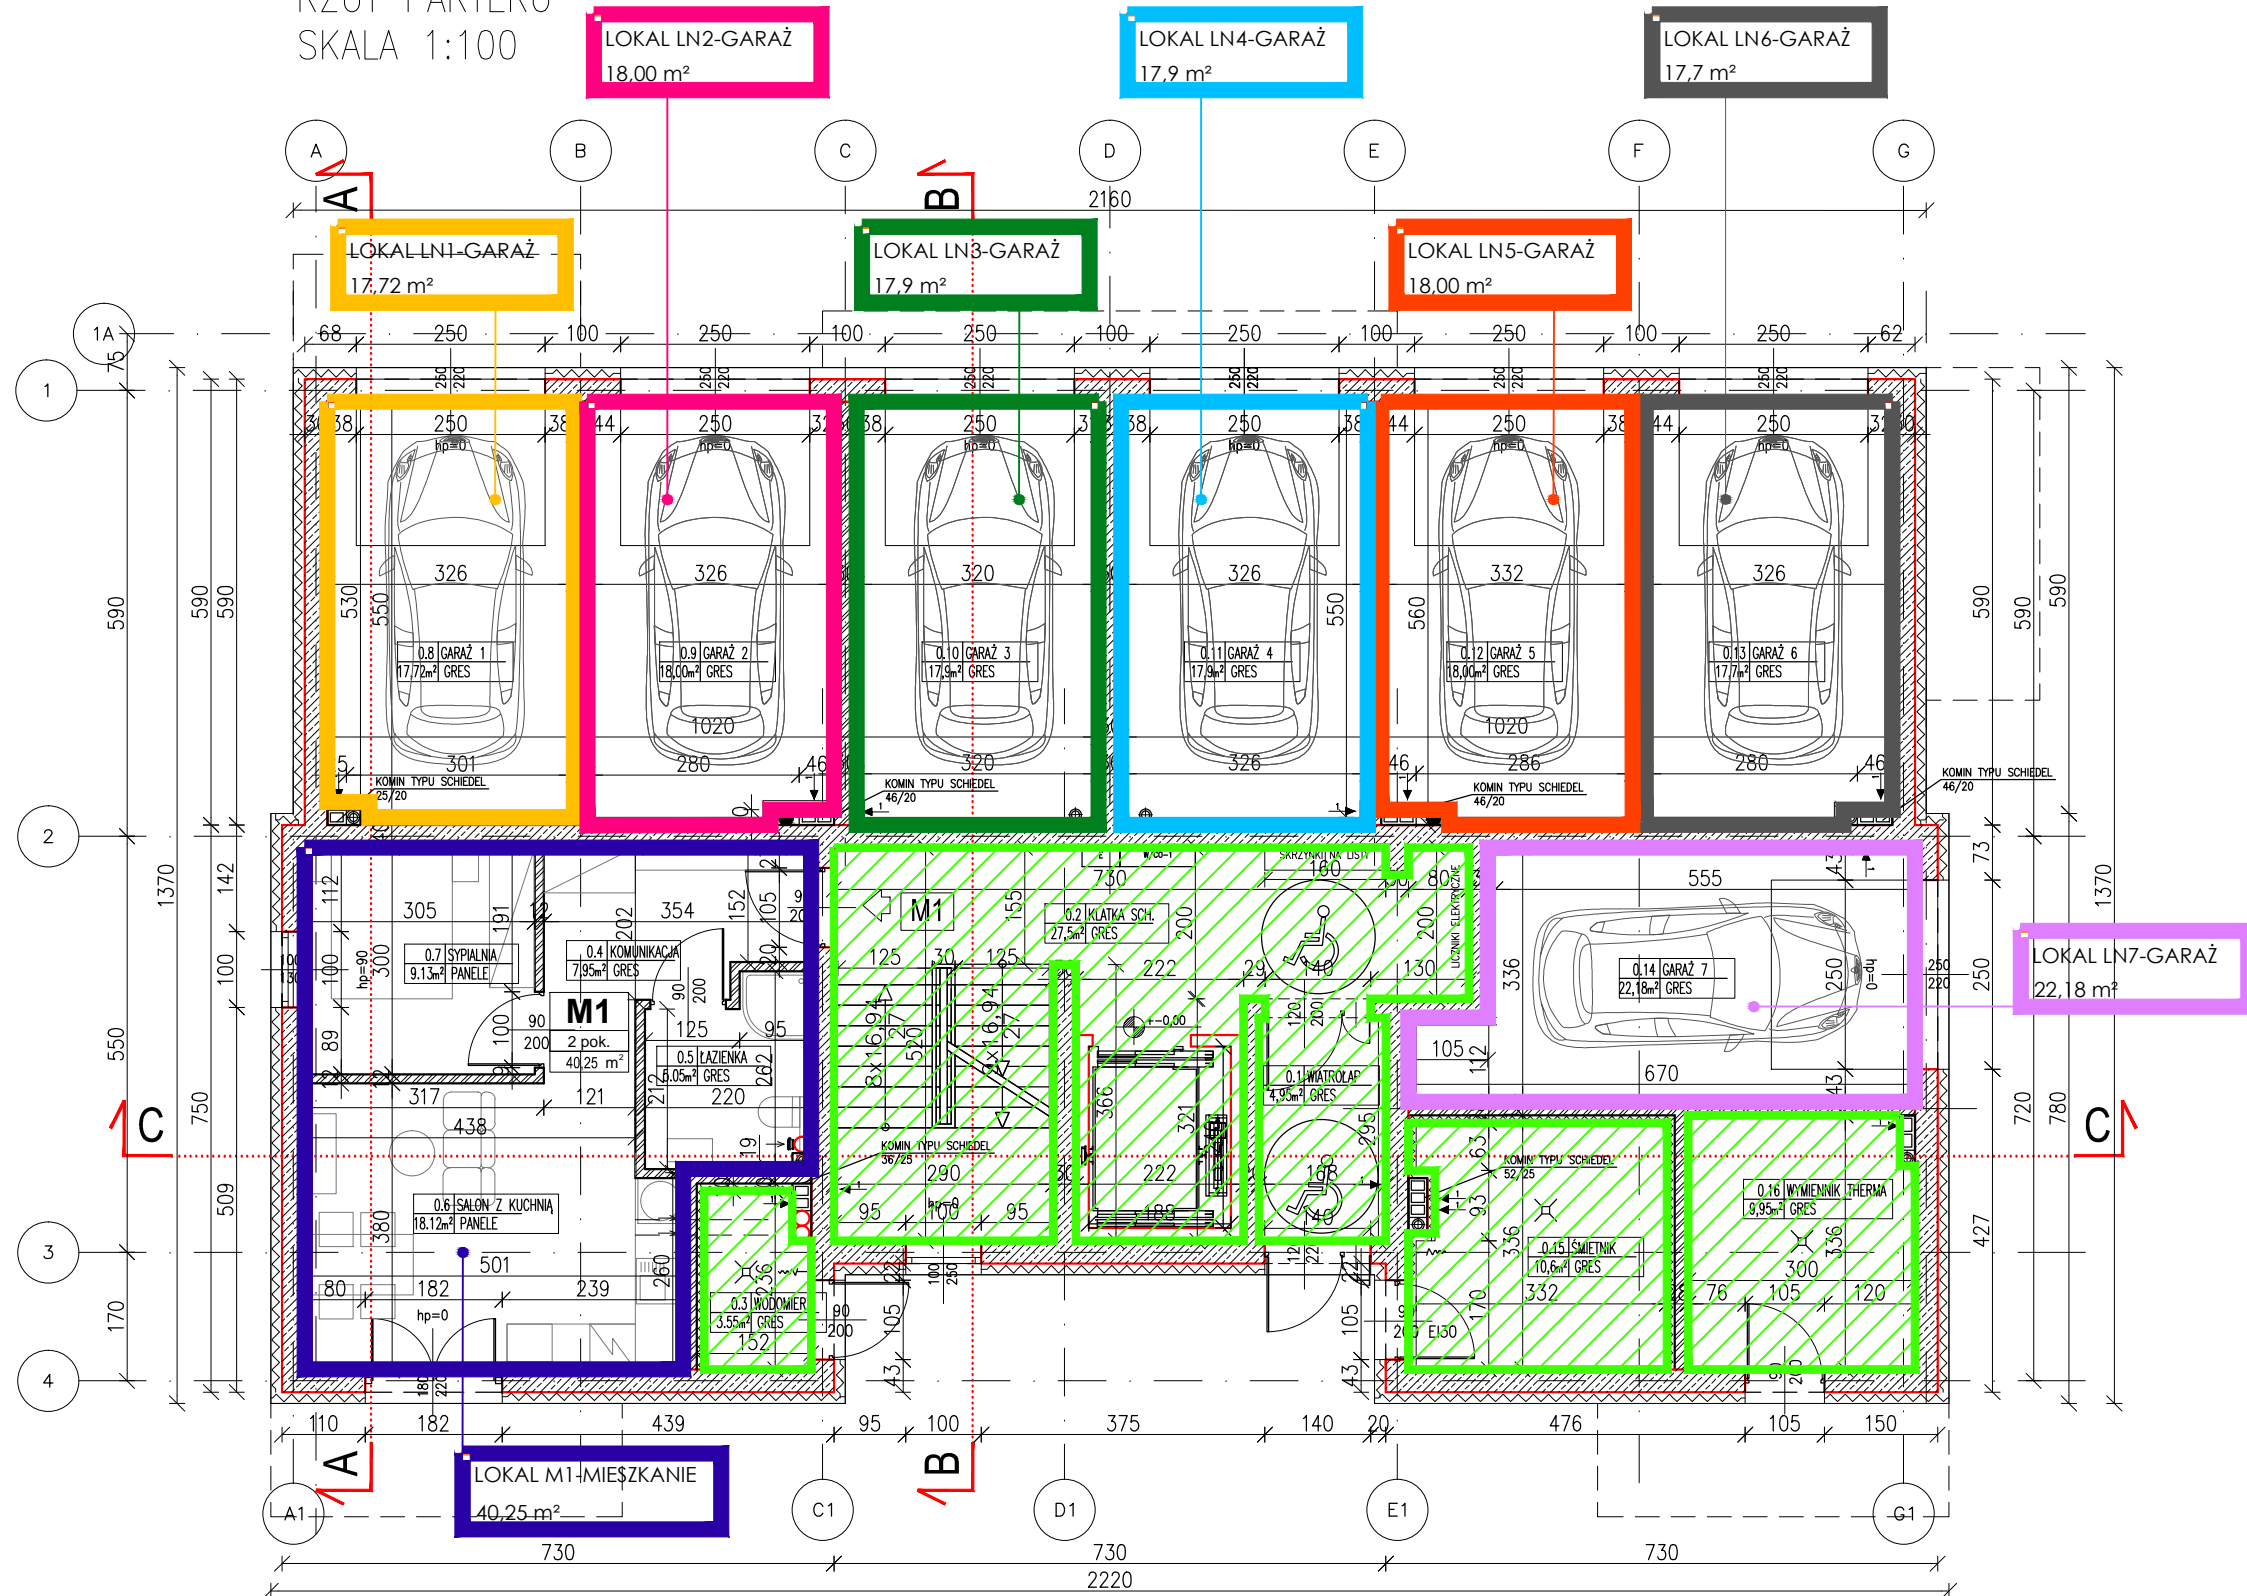

ZESTAWIENIE POWIERZCHNI - M1		
NAMNA POMIESZCZENIA	POWIERZCHNIA UZYTKOWA [m²]	
0.4	KOMUNIKACJA	7,95
0.5	ŁAZIENKA	5,05
0.6	SALON Z KUCHNIĄ	18,12
0.7	SYPIALNIA	9,13
	<b>SUMA</b>	<b>40,25</b>

LEGENDA

<span style="color: blue;">■</span>	LOKAL M1-MIESZKANIE	40,25m <sup>2</sup>
<span style="color: yellow;">■</span>	LOKAL LN1-GARAŻ	17,72m <sup>2</sup>
<span style="color: magenta;">■</span>	LOKAL LN2-GARAŻ	18,00m <sup>2</sup>
<span style="color: green;">■</span>	LOKAL LN3-GARAŻ	17,90m <sup>2</sup>
<span style="color: cyan;">■</span>	LOKAL LN4-GARAŻ	17,90m <sup>2</sup>
<span style="color: orange;">■</span>	LOKAL LN5-GARAŻ	18,00m <sup>2</sup>
<span style="color: grey;">■</span>	LOKAL LN6-GARAŻ	17,7m <sup>2</sup>
<span style="color: purple;">■</span>	LOKAL LN7-GARAŻ	22,18m <sup>2</sup>
<span style="color: lightgreen;">■</span>	CZĘŚĆ WSPÓLNA	56,55m <sup>2</sup>
	<b>SUMA</b>	<b>226,20m<sup>2</sup></b>

PB APEX SPÓŁKA Z OGRANICZONĄ ODPOWIEDZIALNOŚCIĄ SPÓŁKA KOMANDYTOWA  
43-346 BIELSKO-BIAŁA UL. KATOWICKA 94, TEL: 531086617 e-mail: projekty@apex.lg.pl

INWESTOR

ANNA MROZIK  
UL. MICHAŁOWICZA 26 / 51  
43-300 BIELSKO-BIAŁA

INWESTYCJA

PROJEKT BUDYNKU MIESZKALNEGO WIELORODZINNEGO  
WRAZ Z INFRASTRUKTURĄ TOWARZYSZĄCĄ  
NA DZIAŁCE NR 700 / 36 OBRĘB: ALEKSANDROWICE  
PRZY UL. MICHAŁOWICZA  
W BIELSKU-BIAŁEJ

NAMNA RYSUNKU

RZUT PARTERU

SKALA	DATA	RYSunEK NR
1:100	23 MARZEC 2021	A1

PROJEKTANT:

MGR INŻ. ARCH. ANNA PANKIEWICZ  
UPR. 33/10/SŁOKK/II, ŚL-1473  
Uprawnienia budowlane w specjalności  
architektonicznej  
do projektowania bez ograniczeń

PROJEKTANT SPRAWDZAJĄCY:

MGR INŻ. ARCH. AGATA BASIAK - STANISŁAWSKA  
UPR. 16/08/SŁOKK, ŚL-1377  
Uprawnienia budowlane w specjalności  
architektonicznej  
do projektowania bez ograniczeń

NINIEJSZE OPRAWOWANIE STANOWI DZIEŁO AUTORSKIE I PODLEGA OCHRONIE ZGODNIE Z USTAWĄ Z DNIA 04.02.1994 O PRAWIE AUTORSKIM I PRAWACH POWIĄZANYCH