


RZUT 2 PIĘTRA
SKALA 1:100

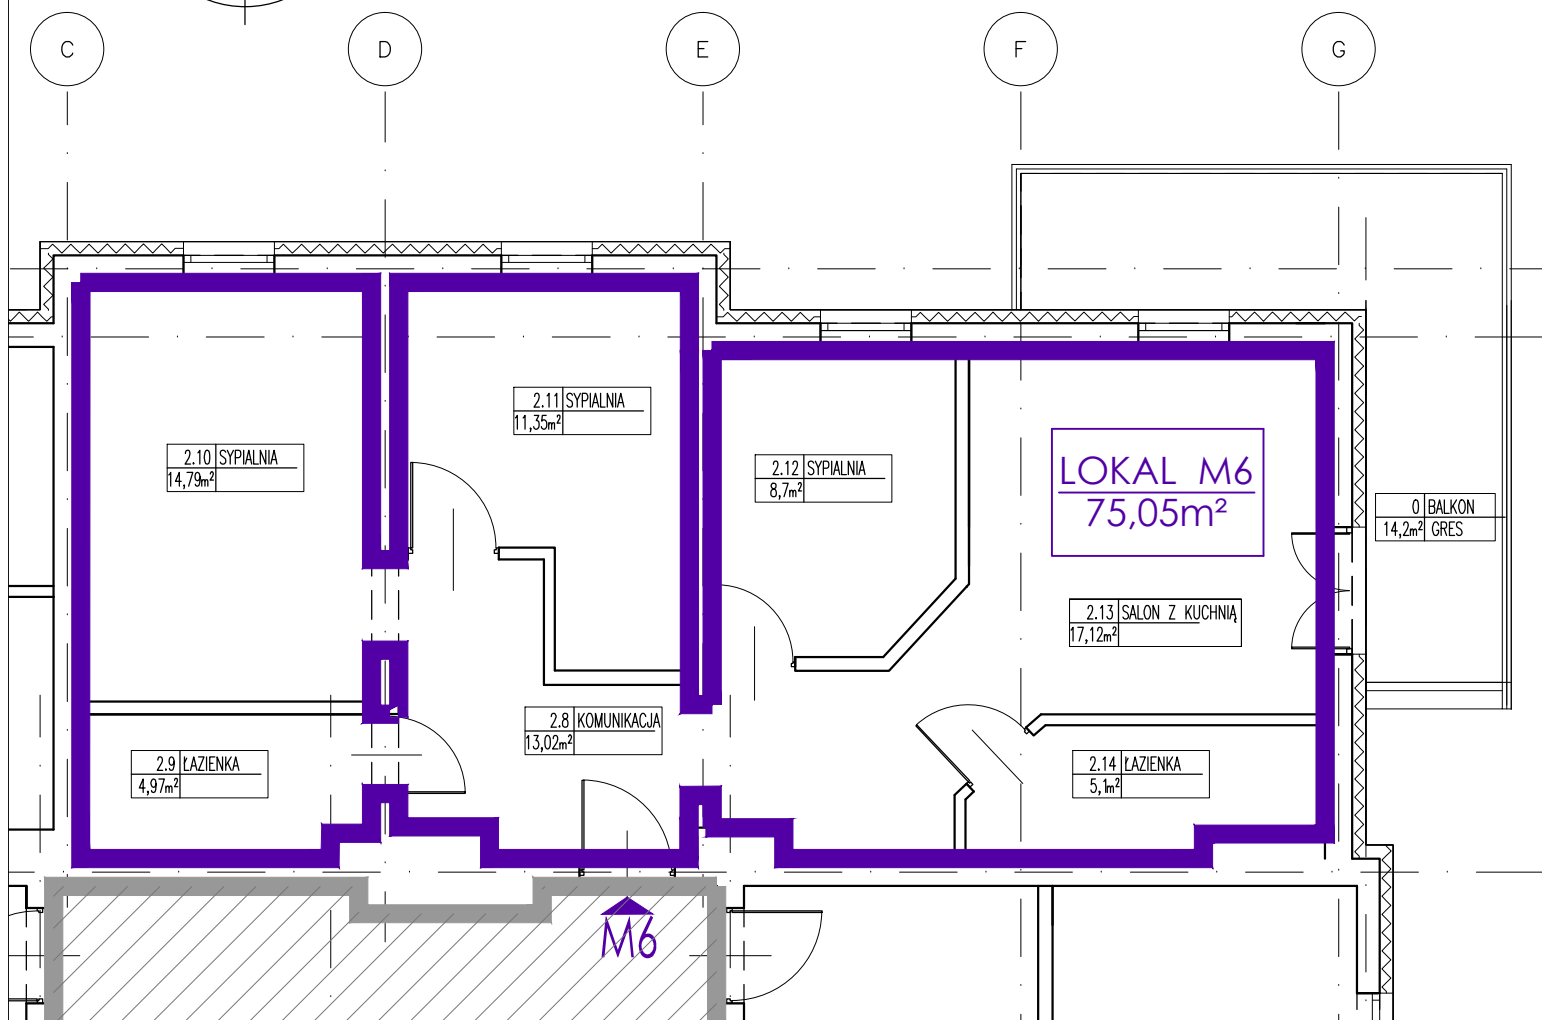

LOKAL-M6		
	NAZWA POMIESZCZENIA	POWIERZCHNIA UŻYTKOWA [m²]
2.8	KOMUNIKACJA	13,02
2.9	ŁAZIENKA	4,97
2.10	SYPIALNIA	14,79
2.11	SYPIALNIA	11,35
2.12	SYPIALNIA	8,70
2.13	SALON Z KUCHNIĄ	17,12
2.14	ŁAZIENKA	5,1
	RAZEM	75,05