
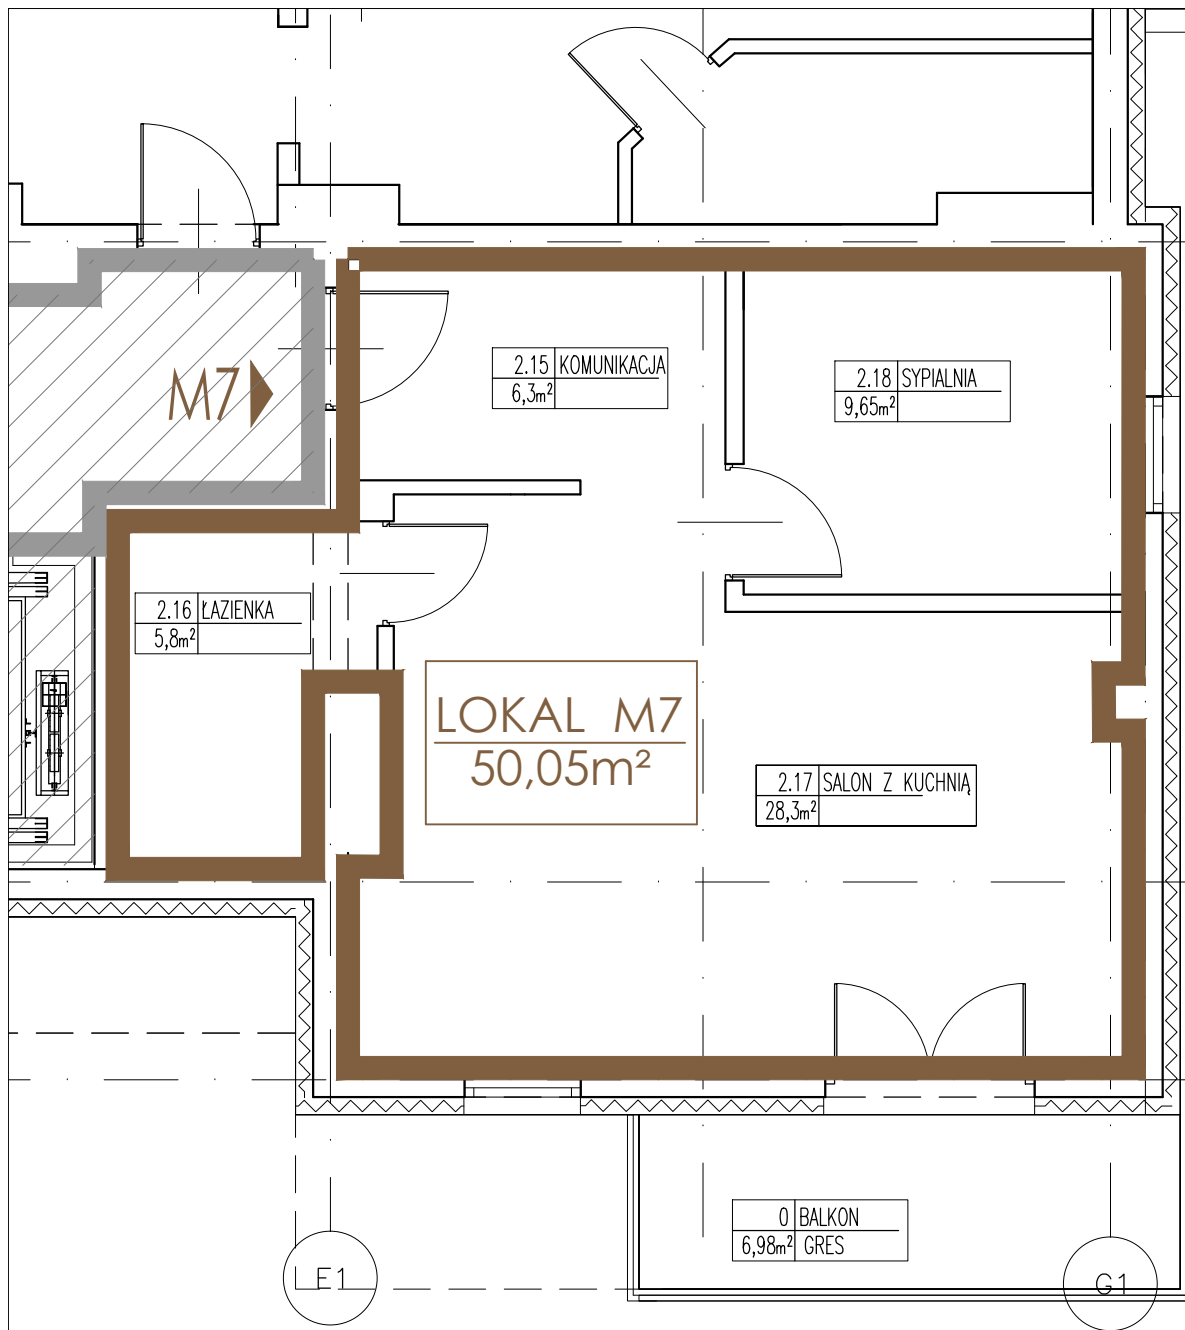


RZUT 2 PIĘTRA
SKALA 1:100

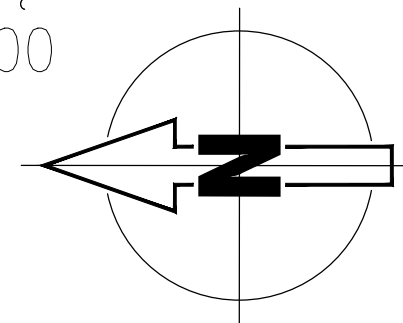

LOKAL-M7		
	NAZWA POMIESZCZENIA	POWIERZCHNIA UŻYTKOWA [m²]
2.15	KOMUNIKACJA	6,30
2.16	ŁAZIENKA	5,80
2.17	SALON Z KUCHNIĄ	28,30
2.18	SYPIALNIA	9,65
	RAZEM	50.05