


RZUT 3 PIĘTRA  
SKALA 1:100

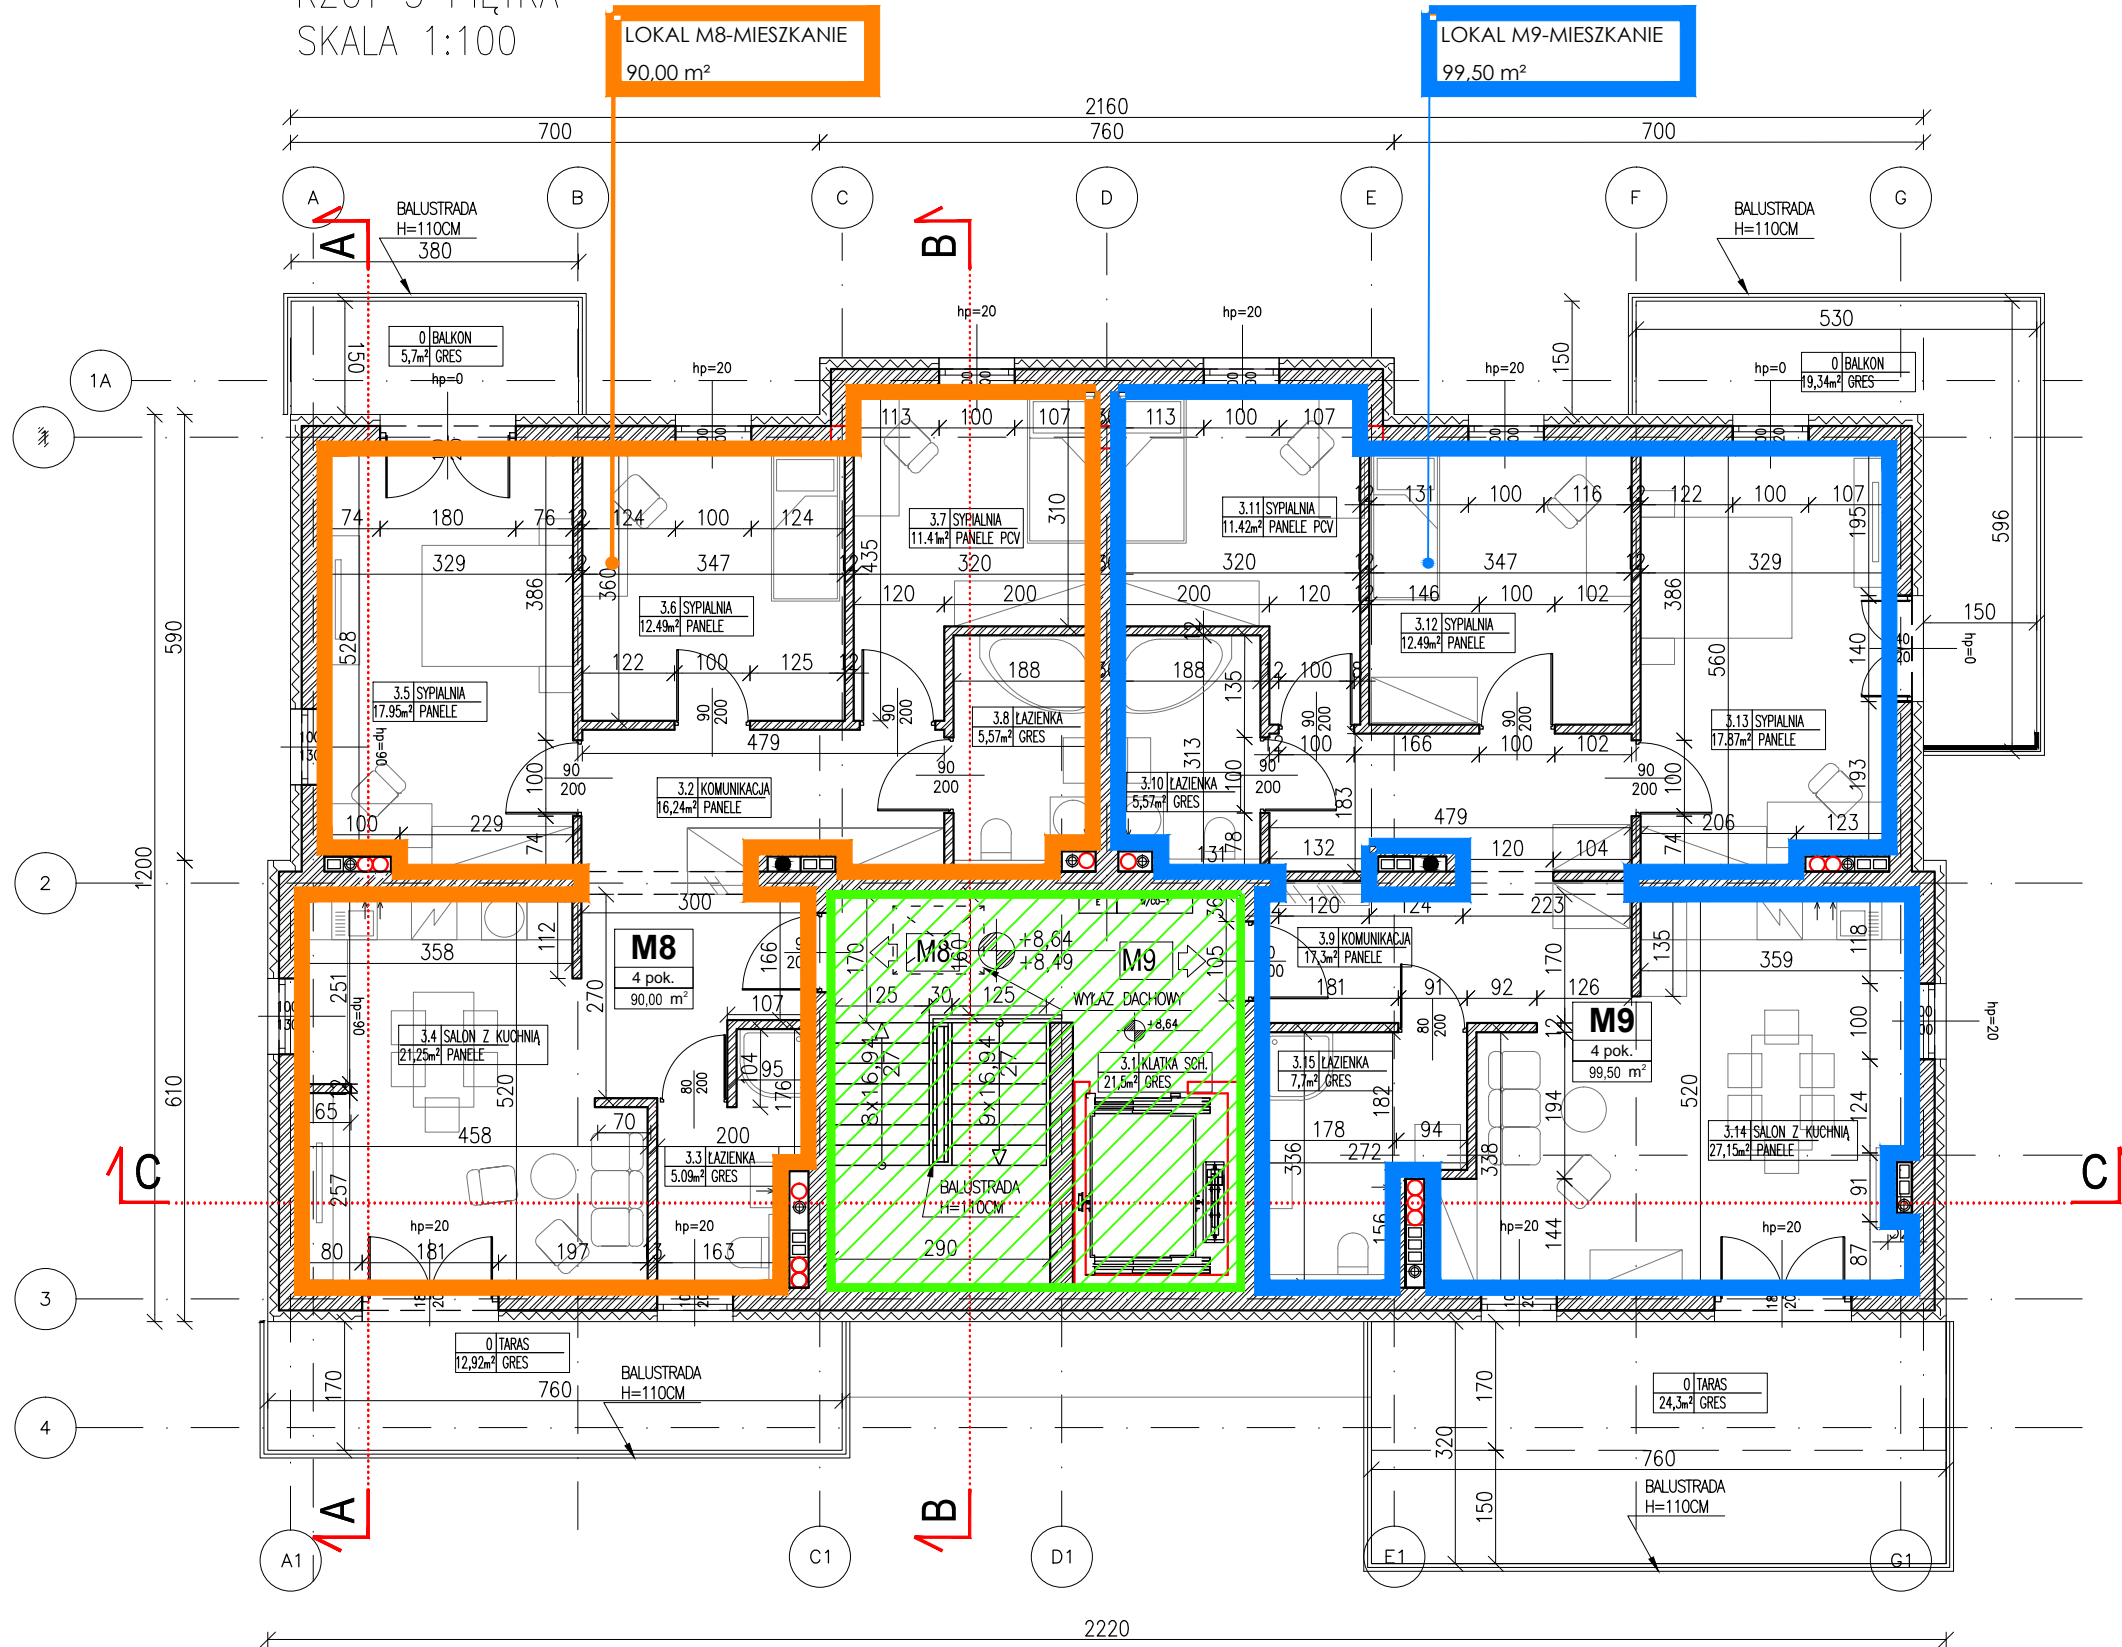

ZESTAWIENIE POWIERZCHNI – M8

·	NAZWA POMIESZCZENIA	POWIERZCHNIA UŻYTKOWA [m²]
3.2	KOMUNIKACJA	16,24
3.3	ŁAZIENKA	5,09
3.4	SALON Z KUCHNIĄ	21,25
3.5	SYPIALNIA	17,95
3.6	SYPIALNIA	12,49
3.7	SYPIALNIA	11,41
3.8	ŁAZIENKA	5,57
	<b>SUMA</b>	<b>90,00</b>

ZESTAWIENIE POWIERZCHNI – M9

·	NAZWA POMIESZCZENIA	POWIERZCHNIA UŻYTKOWA [m²]
3.9	KOMUNIKACJA	17,30
3.10	ŁAZIENKA	5,57
3.11	SYPIALNIA	11,42
3.12	SYPIALNIA	12,49
3.13	SYPIALNIA	17,87
3.14	SALON Z KUCHNIĄ	27,15
3.15	ŁAZIENKA	7,70
	<b>SUMA</b>	<b>99,50</b>

LEGENDA

<span style="color: orange;">▬</span>	LOKAL M8- MIESZKANIE	90,00m2
<span style="color: blue;">▬</span>	LOKAL M9- MIESZKANIE	99,50m2
<span style="color: green;">▬</span>	CZEŚĆ WSPÓLNA	21,50m2
	<b>SUMA</b>	<b>211,00m2</b>

PB APEX SPÓŁKA Z OGRANICZONĄ ODPOWIEDZIALNOŚCIĄ SPÓŁKA KOMANDYTOWA  
43-346 BIELSKO-BIAŁA UL. KATOWICKA 94, TEL: 531086617 e-mail: projekty@apex.lg.pl

INWESTOR  
ANNA MROZIK  
UL. MICHAŁOWICZA 26 / 51  
43-300 BIELSKO-BIAŁA  
INWESTYCJA

PROJEKT BUDYNKU MIESZKALNEGO WIELORODZINNEGO  
WRAZ Z INFRASTRUKTURĄ TOWARZYSZĄCĄ  
NA DZIAŁCE NR 700 / 36 OBRĘB: ALEKSANDROWICE  
PRZY UL. MICHAŁOWICZA  
W BIELSKU-BIAŁEJ

NAZWA RYSUNKU  
RZUT 3 PIĘTRA

SKALA	DATA	RYSunEK NR
1:100	23 MARZEC 2021	A4

PROJEKTANT:  
MGR INŻ. ARCH. ANNA PANKIEWICZ  
UPR. 33/10/SŁOKK/II, ŚL-1473  
Uprawnienia budowlane w specjalności architektonicznej do projektowania bez ograniczeń

PROJEKTANT SPRAWDZAJĄCY:  
MGR INŻ. ARCH. AGATA BASIAK - STANISŁAWSKA  
UPR. 16/08/SŁOKK, ŚL-1377  
Uprawnienia budowlane w specjalności architektonicznej do projektowania bez ograniczeń

NIEMISŁE OPRACOWANIE STANOWI DZIEŁO AUTORSKIE I PODLEGA OCHRONIE ZGODNIE Z USTAWĄ Z DNIA 04.02.1994 O PRAWIE AUTORSKIM I PRAWACH POWIĄZANYCH